



forster

Kunde: AFP Küchen AG

Egnacherstrasse 37 , 9320 Arbon

Objekt: AFP Küchen AG Ausstellung + Me Egnacherstrasse 37
9320 Arbon

Darstellung: Vermassung und Layout dieser Darstellung sind verbindlich, Farben und Holzstrukturen können von Planung abweichen. Verbindliche Ausführung gemäss Auslage in unserer Ausstellung oder Bemusterung.

Massstab: Bildschirmgröße


Bezeichnung: Ausstellungsküche 2

Objekt / Plan-Nr.: / 8204045648

Sachbearbeiter: Jeznach Malaika

Verkäufer: Soltermann Urs

gezeichnet: 29.11.2018 , Jeznach Malaika

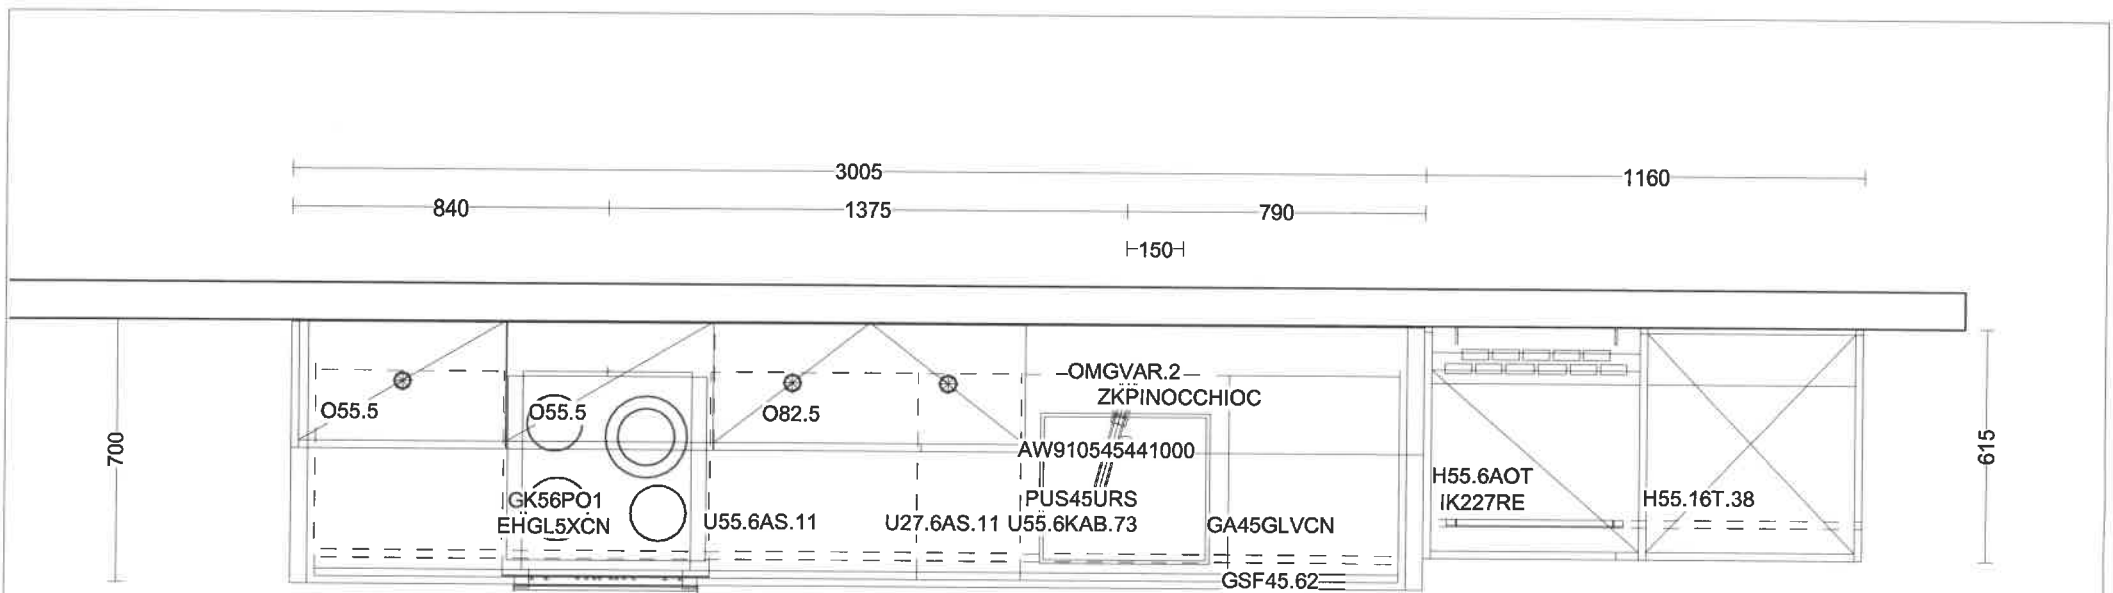

ANSICHT A

Genauere Glaskeramik, Becken, Armatur
und Stösselposition nach Hersteller.


forster

Kunde: AFP Küchen AG
Egnacherstrasse 37, 9320 Arbon
Objekt: AFP Küchen AG Ausstellung + Me Egnacherstrasse 37
9320 Arbon
Darstellung: Vermassung und Layout dieser Darstellung sind verbindlich, Farben und Holzstrukturen können von Planung abweichen. Verbindliche Ausführung gemäss Auslage in unserer Ausstellung oder Bemusterung.
Massstab: 1:20

Forster Swiss Home AG, Egnacherstrasse 37, 9320 Arbon

Bezeichnung: Ausstellungsküche 2
Objekt / Plan-Nr.: / 8204045648
Sachbearbeiter: Jeznach Malaika
Verkäufer: Soltermann Urs
gezeichnet: 29.11.2018, Jeznach Malaika

ANSICHT A

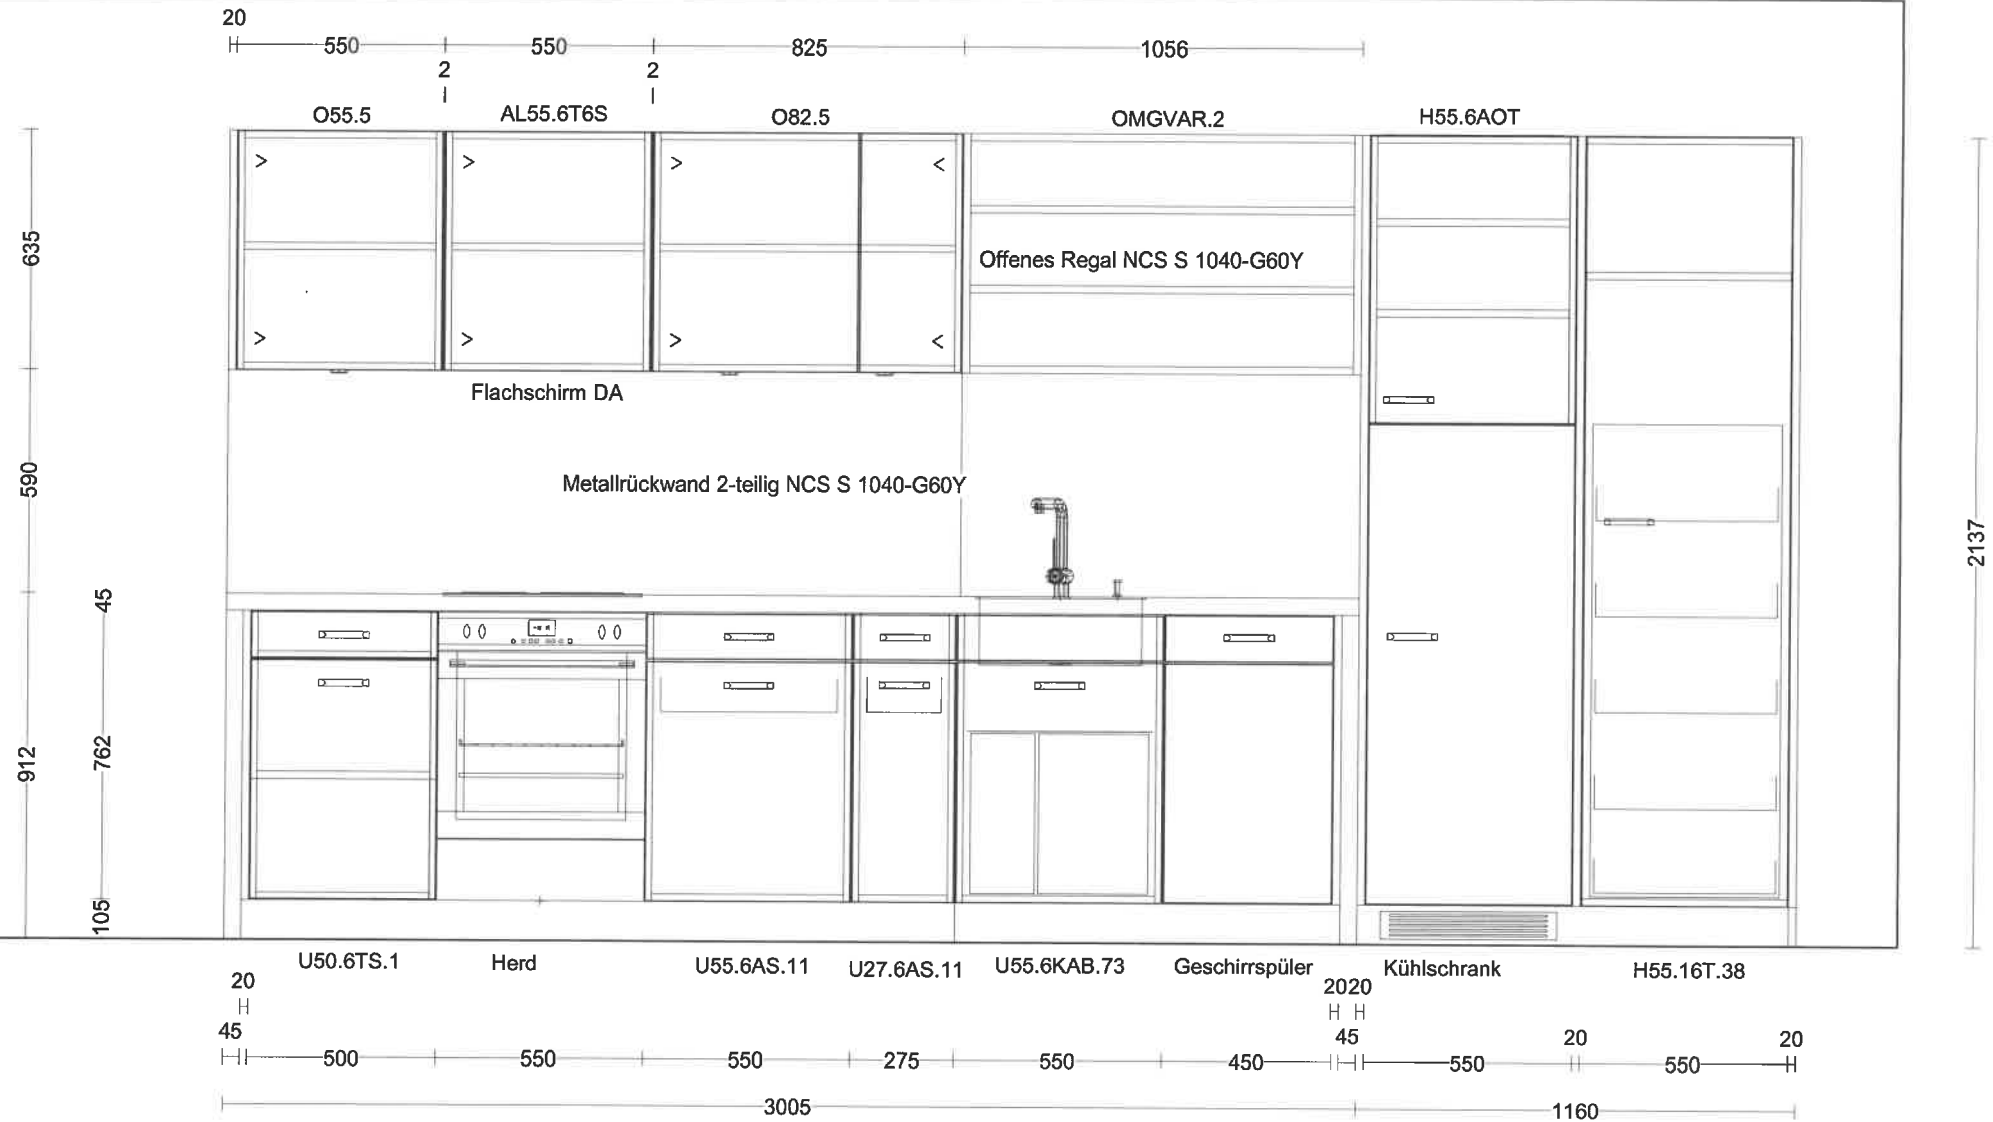

forster

Forster Swiss Home AG, Egnacherstrasse 37, 9320 Arbon

Kunde: AFP Küchen AG
Egnacherstrasse 37, 9320 Arbon
Objekt: AFP Küchen AG Ausstellung + Me Egnacherstrasse 37
9320 Arbon
Darstellung: Vermassung und Layout dieser Darstellung sind verbindlich, Farben und Holzstrukturen können von Planung abweichen. Verbindliche Ausführung gemäss Auslage in unserer Ausstellung oder Bemusterung.
Massstab: 1:20

Bezeichnung: Ausstellungsküche 2
Objekt / Plan-Nr.: / 8204045648
Sachbearbeiter: Jeznach Malaika
Verkäufer: Soltermann Urs
gezeichnet: 29.11.2018, Jeznach Malaika