



forster

Kunde:

Objekt:

Darstellung: Vermassung und Layout dieser Darstellung sind verbindlich, Farben und Holzstrukturen können von Planung abweichen. Verbindliche Ausführung gemäss Auslage in unserer Ausstellung oder Bemusterung.

Massstab: Bildschirmgröße

Bezeichnung: EK-Ermittlung vom 8205170915


Objekt / Plan-Nr.: 0000539519 / 8202216144

Sachbearbeiter: Mock Sybille

Verkäufer: Mock Sybille

gezeichnet: 29.11.2018 , Mock Sybille

Forster Swiss Home AG, Egnacherstrasse 37, 9320 Arbon

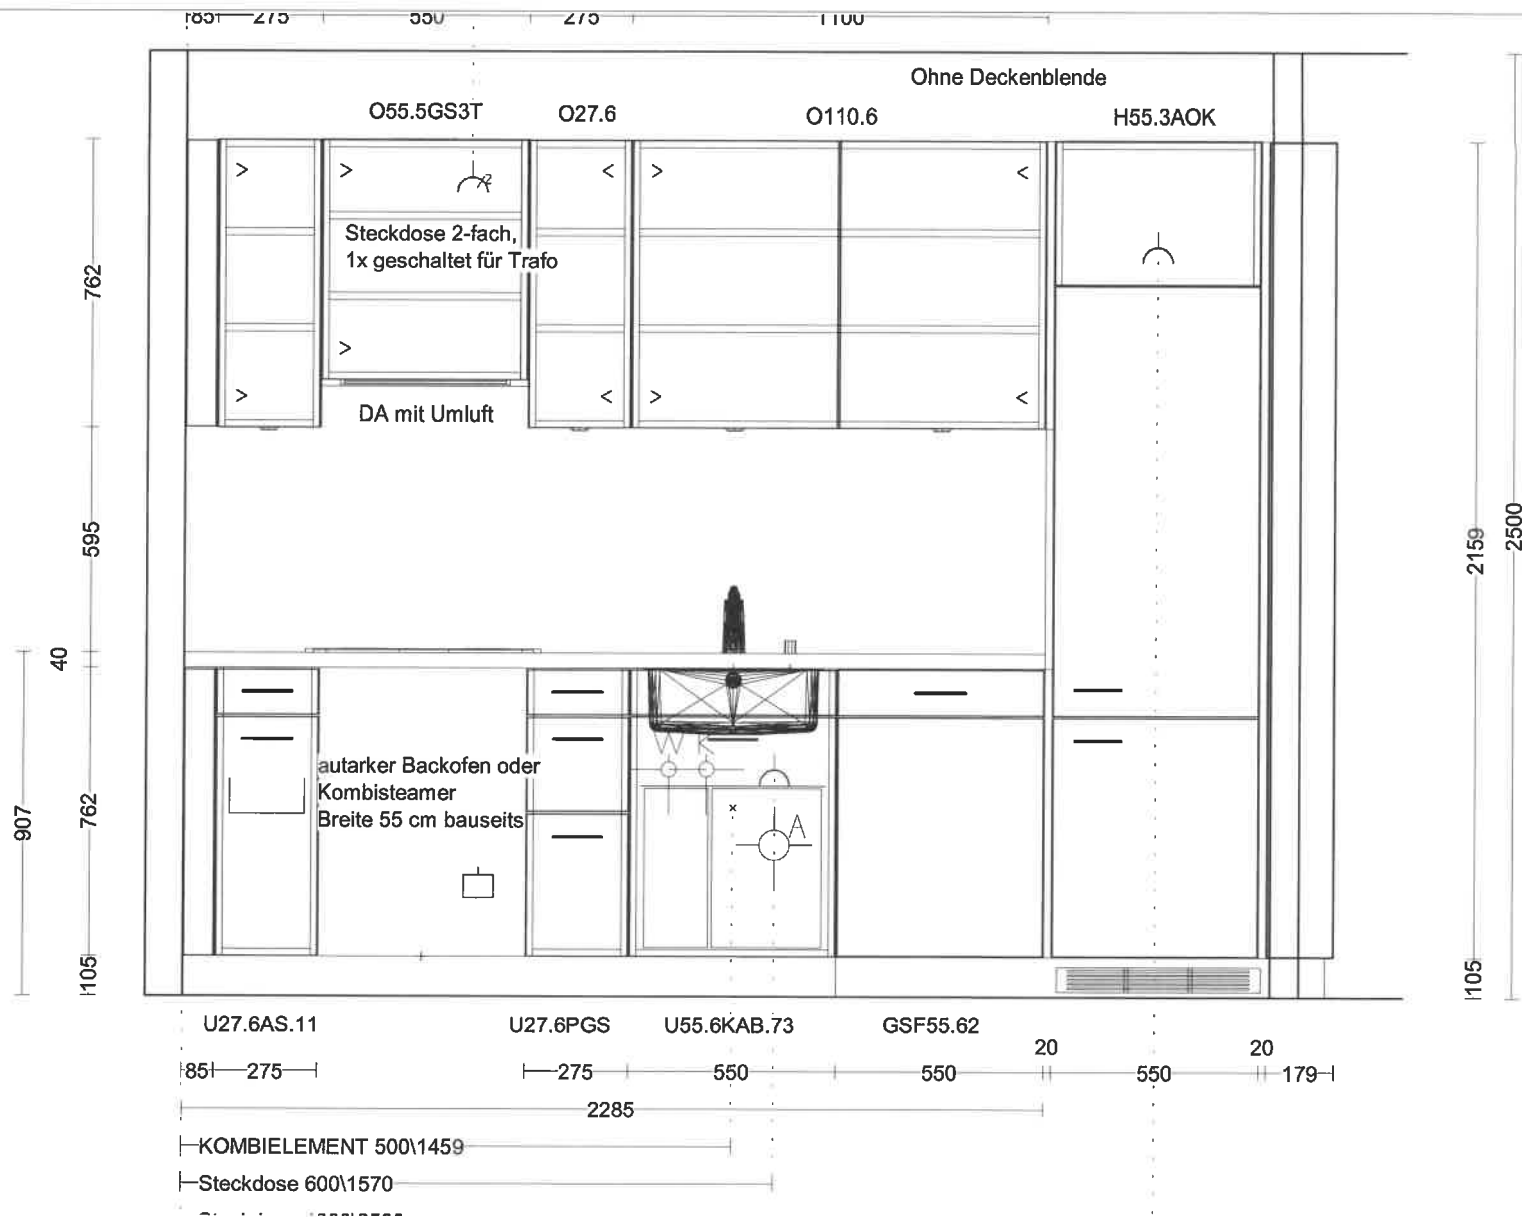

forster

Kunde:

Objekt:

Darstellung: Vermassung und Layout dieser Darstellung sind verbindlich, Farben und Holzstrukturen können von Planung abweichen. Verbindliche Ausführung gemäss Auslage in unserer Ausstellung oder Bemusterung.

Masstab: 1:20


Bezeichnung: EK-Ermittlung vom 8205170915

Objekt / Plan-Nr.: 0000539519 / 8202216144

Sachbearbeiter: Mock Sybille

Verkäufer: Mock Sybille

gezeichnet: 29.11.2018, Mock Sybille

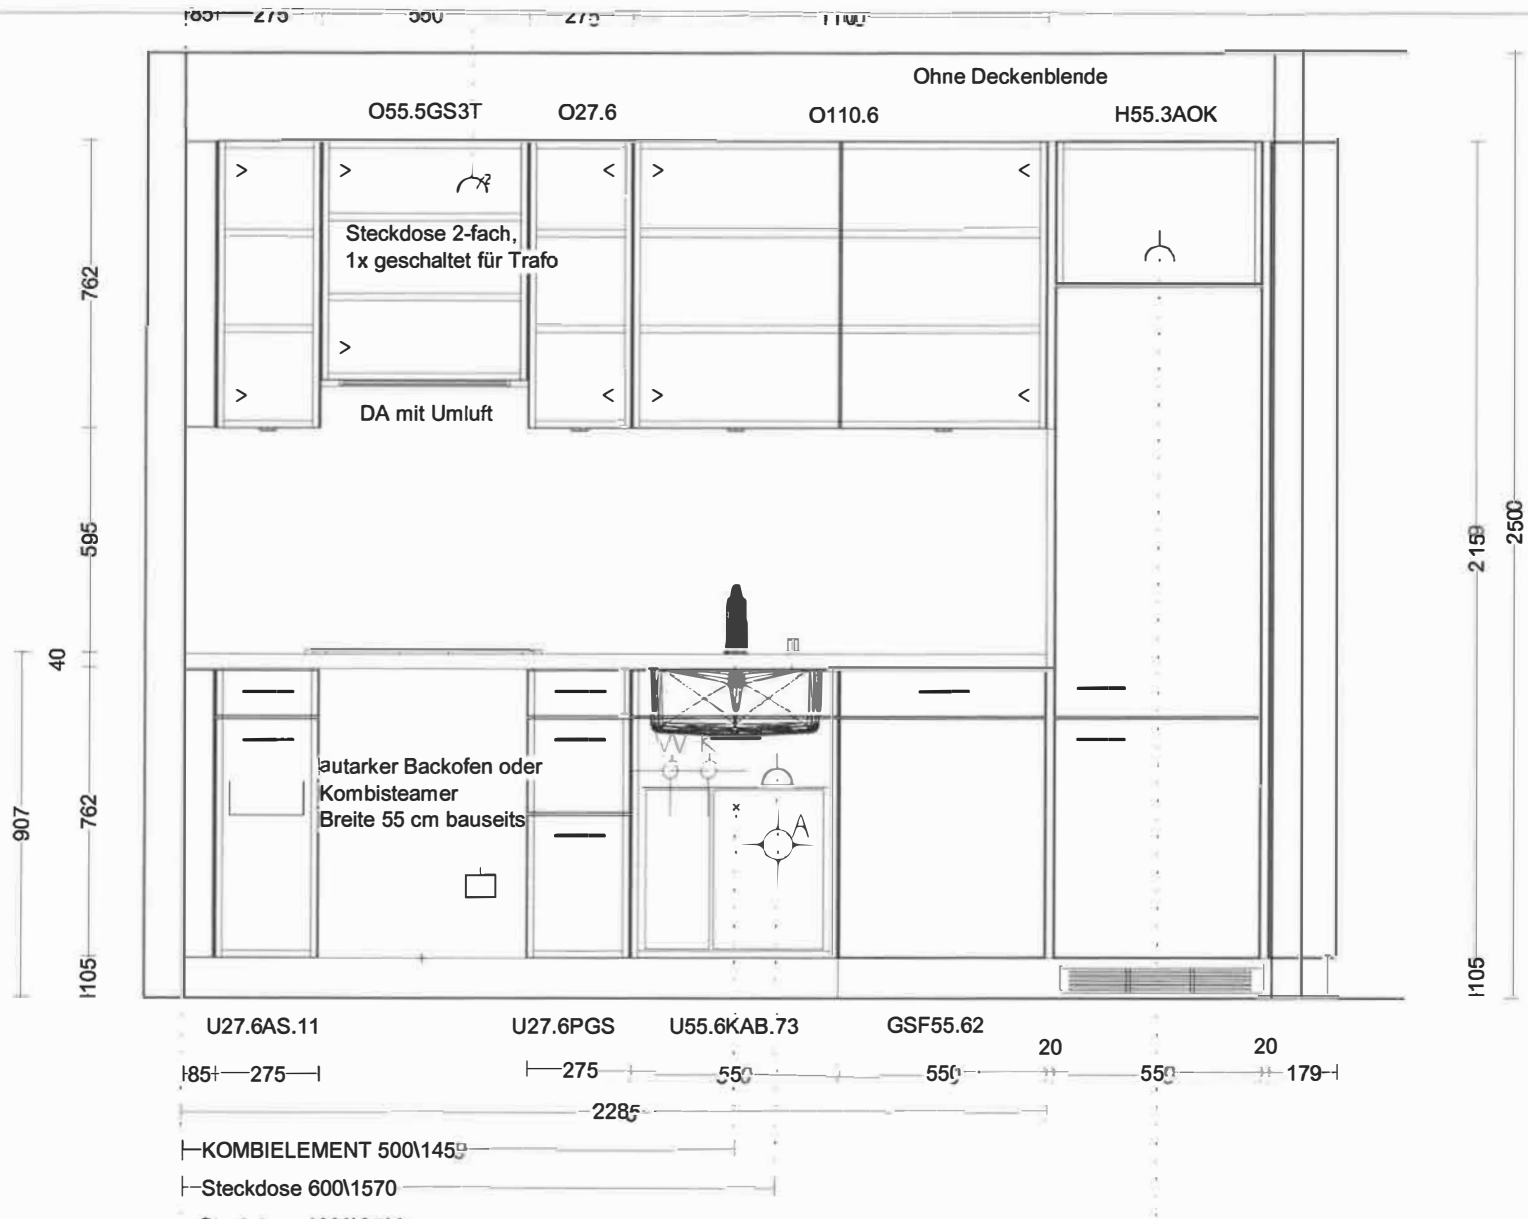

forster

Kunde:

Objekt:

Darstellung: Vermassung und Layout dieser Darstellung sind verbindlich, Farben und Holzstrukturen können von Planung abweichen. Verbindliche Ausführung gemäss Auslage in unserer Ausstellung oder Bemusterung.

Massstab: 1:20


Bezeichnung: EK-Ermittlung vom 8205170915

Objekt / Plan-Nr.: 0000539519 / 8202216144

Sachbearbeiter: Mock Sybille

Verkäufer: Mock Sybille

gezeichnet: 29.11.2018, Mock Sybille

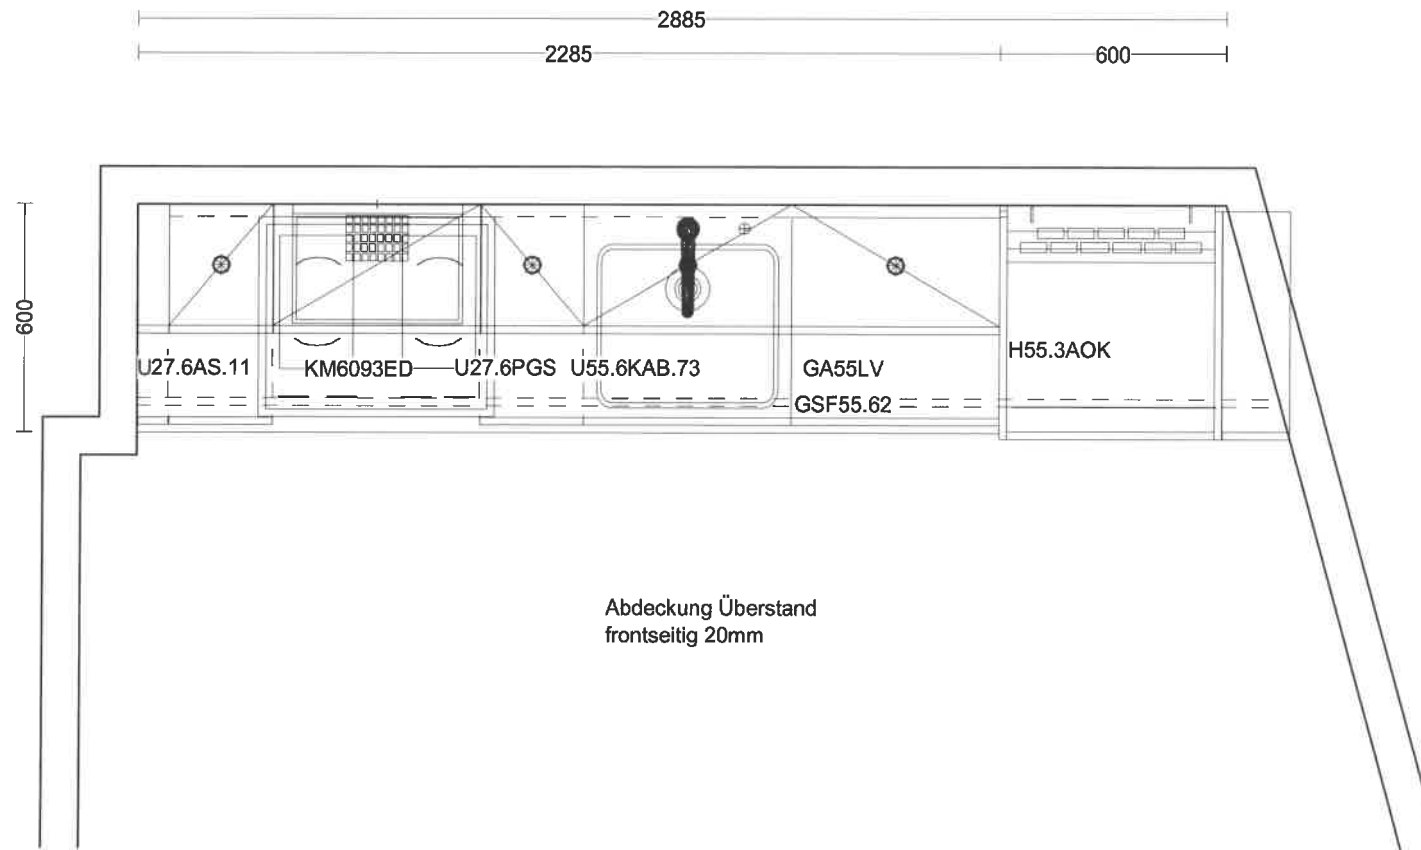

forster

Kunde:

Objekt: f

Darstellung: Vermassung und Layout dieser Darstellung sind verbindlich, Farben und Holzstrukturen können von Planung abweichen. Verbindliche Ausführung gemäss Auslage in unserer Ausstellung oder Bemusterung.

Massstab: 1:20

Bezeichnung: EK-Ermittlung vom 8205170915

Objekt / Plan-Nr.: 0000539519 / 8202216144

Sachbearbeiter: Mock Sybille

Verkäufer: Mock Sybille

gezeichnet: 29.11.2018, Mock Sybille

Planbeschreibung 8202216144

| | |
|---------------------|--|
| Auftraggeber | Tel. Fax Mob. Email |
| Objekt | Haus Stockwerk Strang Wohnung |
| lfd.Nr. | |

Modell, Ausführungen und Farben

| | | | |
|--------------------------------|-----------------------------|------------------------------------|----------------------------|
| Programm Name/Modell | Wunschfarbe | | |
| Frontfarbe 1 | Farbe auf Kundenwunsch | Arbeitsplattenausführung | Chromstahl Suter |
| Griffausführung/-typ | Griff Nr. 101 | Arbeitsplattenfarbe | Seidenmatt gebürstet |
| Grifffarbe | Edelstahl | Arbeitspl.-Kantenausführung | Randausführung allseit A40 |
| Grifflage | Grifflochab. 128 horizontal | | |
| Auszugsart | Vollauszug mit Dämpfung | | |
| Sockelhöhe | Sockelfusshöhe 89 - 119 mm | | |
| Sockelblendenausführung | CNS gebürstet | | |
| Sockelblendenfarbe | Silber | | |
| Tablarausführung | Metalltablar | | |
| Schubladenausführung | Antaro | | |

Apparate, Spülen, Batterie, Arbeitsplatten und Zubehör

| Bestell-Nr. | Gerät | Lieferant | Beschreibung |
|--------------------|--|--------------------|--|
| GA55LV | Geschirrspüler 55 | Electrolux AG | Electrolux GA55LV, Geschirrspüler |
| DAGL5530CN | Abzughauben 55 | Electrolux AG | Electrolux DAGL5530CN, Flachschriruhaube |
| AKFLL45-14 | Abzughauben 55 | Electrolux AG | AEG AKFLL45-14, Aktivkohlenfilter |
| KSFDAB100B250KG | Apparate frei def. | | FORSTER Kühl-Gefrierkombination EK1422BF-E 1108 DuoPlus ECO |
| KM6093ED | Glaskeramik Grp2 | Miele AG | MIELE Glaskeramik Kochfeld KM 6093 ED |
| 115.0344.370 | Armaturen Küche Gr | Franke Küchentechn | KWC Armatur, WAMAS Küche, Hebelmischer Schwenkausl., chromeline, A 220 |
| APLCNSSU | CNS Arbeitsplatte Seidenmatt-Finish, Randausführung A40, vorne und hinten mit Sicke 10mm, Becken GS 45 Raumsparventil ohne Tropfteil , Ausschnitt Kochfeld aufliegend, Bohrungen für Batterie und Zugknopf. Gem. Offerte OF-17-162421 v. 10.7.2017 | | |

| | | | |
|------------------------|--|-------------|------------------|
| Ansprechpartner | Forster Swiss Home AG Egnacherstrasse 37 CH-9320 Arbon | | |
| Aussendienst | Mock Sybille | Tel. | +41 71 447 64 07 |
| Sachbearbeiter | Mock Sybille | Tel. | +41 71 447 64 07 |
| Montageleiter | Meyer Michel | Tel. | +41 61 467 10 35 |